


(I)	K4, R21 und X19 eingefügt / Verdrahtung geändert	26.01.15	fm		Tag	Name	MEMMERT GmbH+Co.KG
(H)	X14 entfällt	06.10.14	fm	Bearb.	02.03.15	fm	Postfach 1720 D-91107 Schwabach
(G)	Änderung D ist hinfällig	06.10.14	fm	Gepr.	02.03.15	ho	Benennung
(F)	Klemmblock X12 & X13 durch X15 & X16 ersetzt	02.10.14	fm	zu Gerät			ICH L 260
(E)	Fehlerbehebung --> Kennzeichnung S1	08.07.14	fm				
(D)	Fehlerbehebung --> Verdrahtung von S2	03.07.14	fm	zu Anlage			Zeichnungs-Nr.
(C)	Lichtkassette in extra Schaltplan eingepflegt	03.07.14	fm			230V	D30250
(B)	Bez. Lichtkassettenstecker X40 auf X40.1 geändert	29.10.13	ho	dm			
Rev	Änderungs-Nr.	Tag	Name	ICH260	Blatt :	02.03.2015 14:43:05	

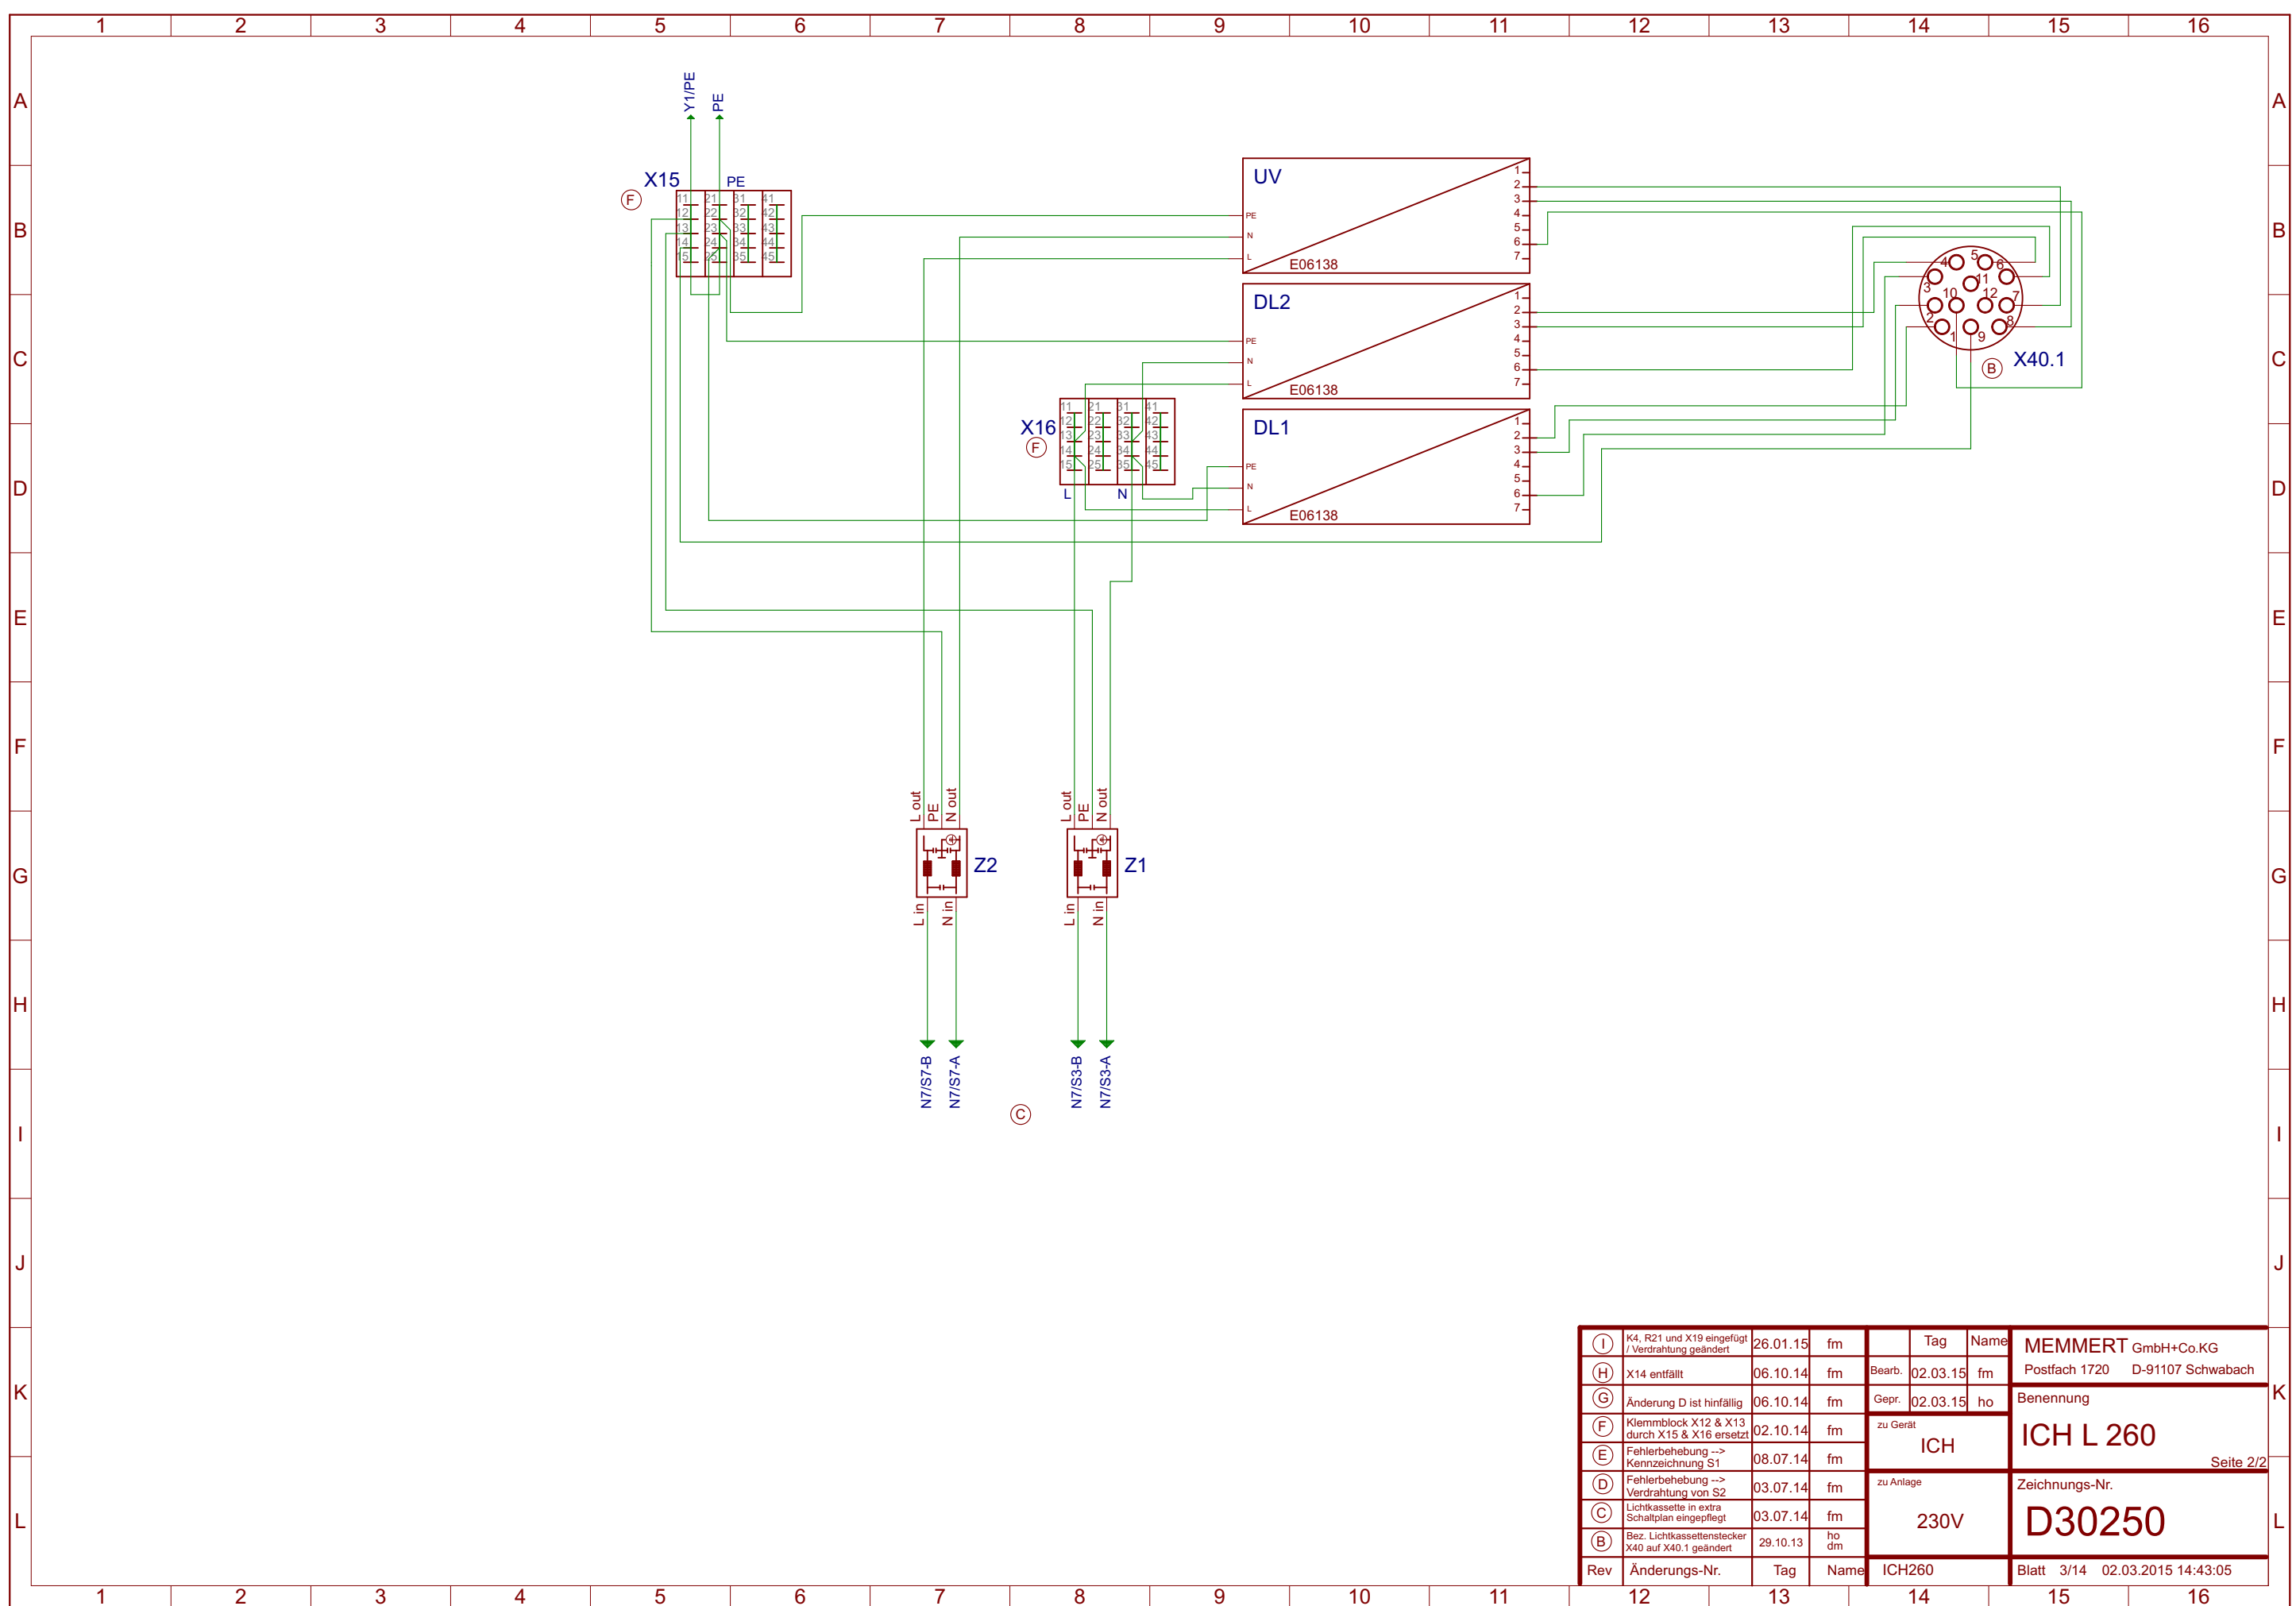

Ⓘ	K4, R21 und X19 eingefügt / Verdrahtung geändert	26.01.15	fm		Tag	Name	MEMMERT GmbH+Co.KG Postfach 1720 D-91107 Schwabach
Ⓗ	X14 entfällt	06.10.14	fm	Bearb.	02.03.15	fm	
Ⓒ	Änderung D ist hinfällig	06.10.14	fm	Gepr.	02.03.15	ho	Benennung
Ⓕ	Klemmblock X12 & X13 durch X15 & X16 ersetzt	02.10.14	fm	zu Gerät		ICH	ICH L 260 Seite 2/2
Ⓔ	Fehlerbehebung --> Kennzeichnung S1	08.07.14	fm				
Ⓓ	Fehlerbehebung --> Verdrahtung von S2	03.07.14	fm	zu Anlage		230V	Zeichnungs-Nr. D30250
Ⓒ	Lichtkassette in extra Schaltplan eingepflegt	03.07.14	fm				
Ⓑ	Bez. Lichtkassettenstecker X40 auf X40.1 geändert	29.10.13	ho dm				
Rev	Änderungs-Nr.	Tag	Name	ICH260		Blatt 3/14 02.03.2015 14:43:05	